



IV CENTENARIO

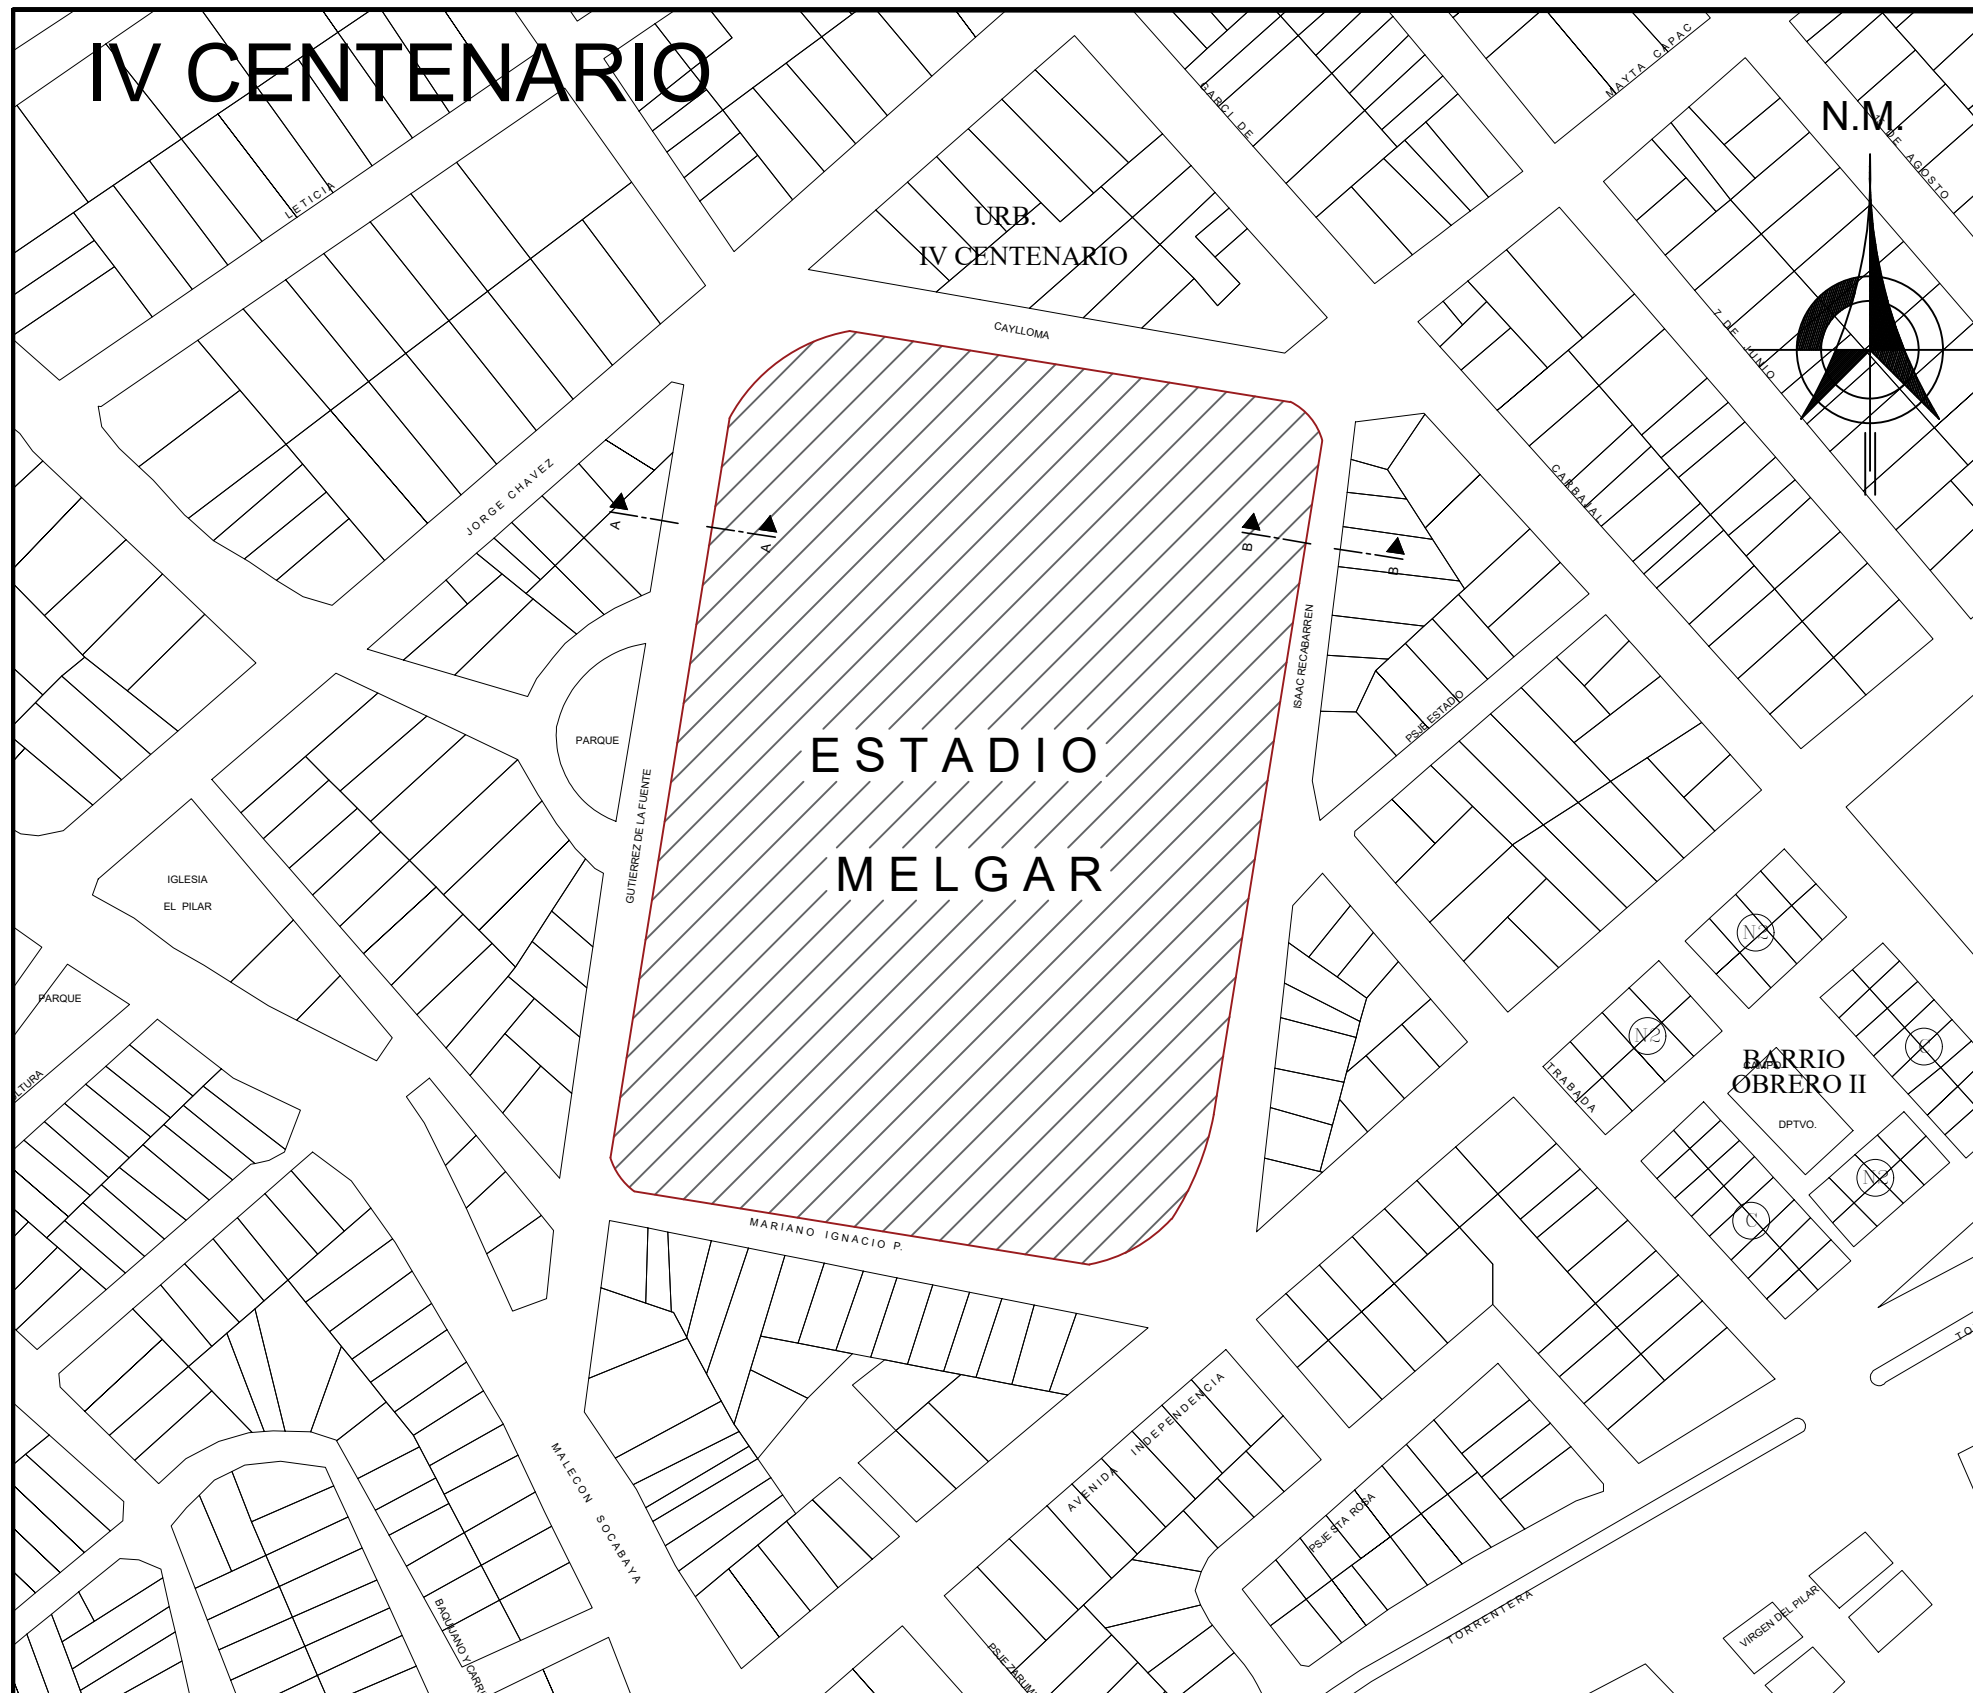

ESQUEMA DE LOCALIZACION

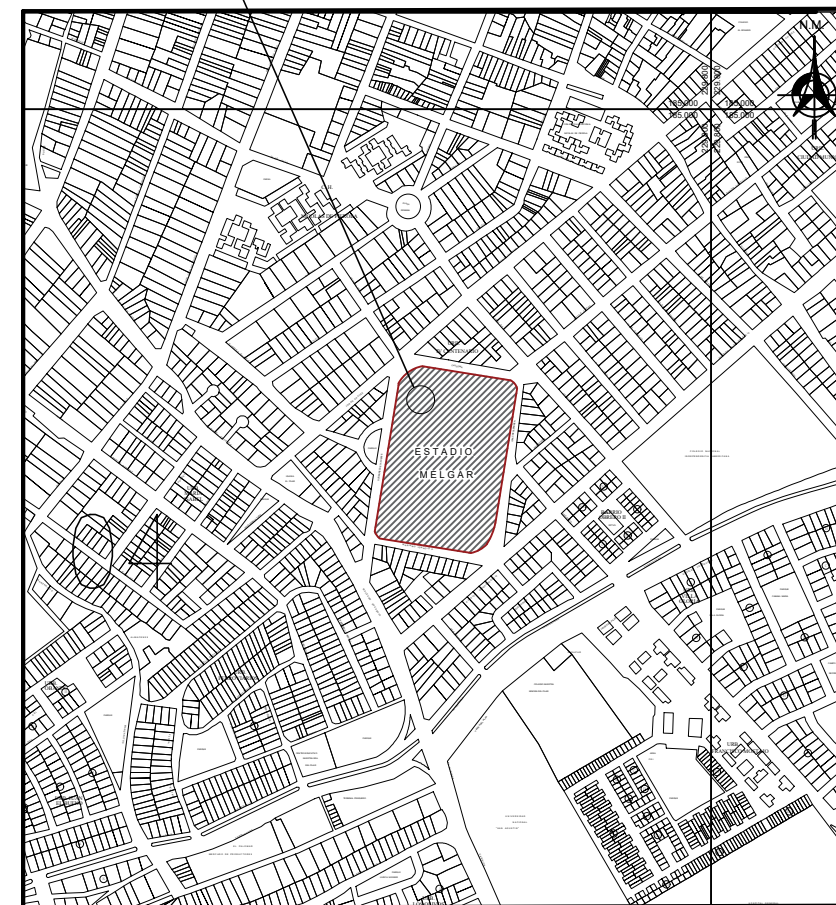

PLANO DE UBICACION

ESC 1 / 5000

AREA DE ESTRUCTURACION URBANA

DEPARTAMENTO : AREQUIPA
 PROVINCIA : AREQUIPA
 DISTRITO : AREQUIPA
 URBANIZACION : IV CENTENARIO
 NOMBRE DE LA VIA : Caylloma, Gutierrez de la Fuente
 Mariano Ignacio Prado , Isaac Recabarren
 MANZANA : -
 LOTE : -

PROFESIONALES:

PINAZO RODRIGUEZ ,ROCIO CORAYMA
 PUMACAYO PAYE ,LISSETH BRIGITTE



PLANO:

UBICACION Y LOCALIZACION

LAMINA:

U-1

ESCALA:


INDICADA

FECHA:

MAYO 2020


PLANO DE UBICACION

ESC: 1/2000

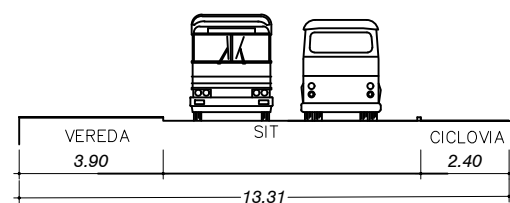

SECCION A-A

Escala: 1/200

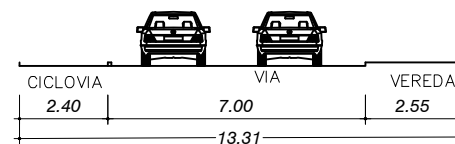

SECCION B-B

Escala: 1/200

